

**ПРИЛОЖЕНИЕ Д (справочное)**  
**ЭЛЕКТРИЧЕСКАЯ СХЕМА ПОДКЛЮЧЕНИЯ ШКАФА УПРАВЛЕНИЯ ВШУ-33-4-IP54.**

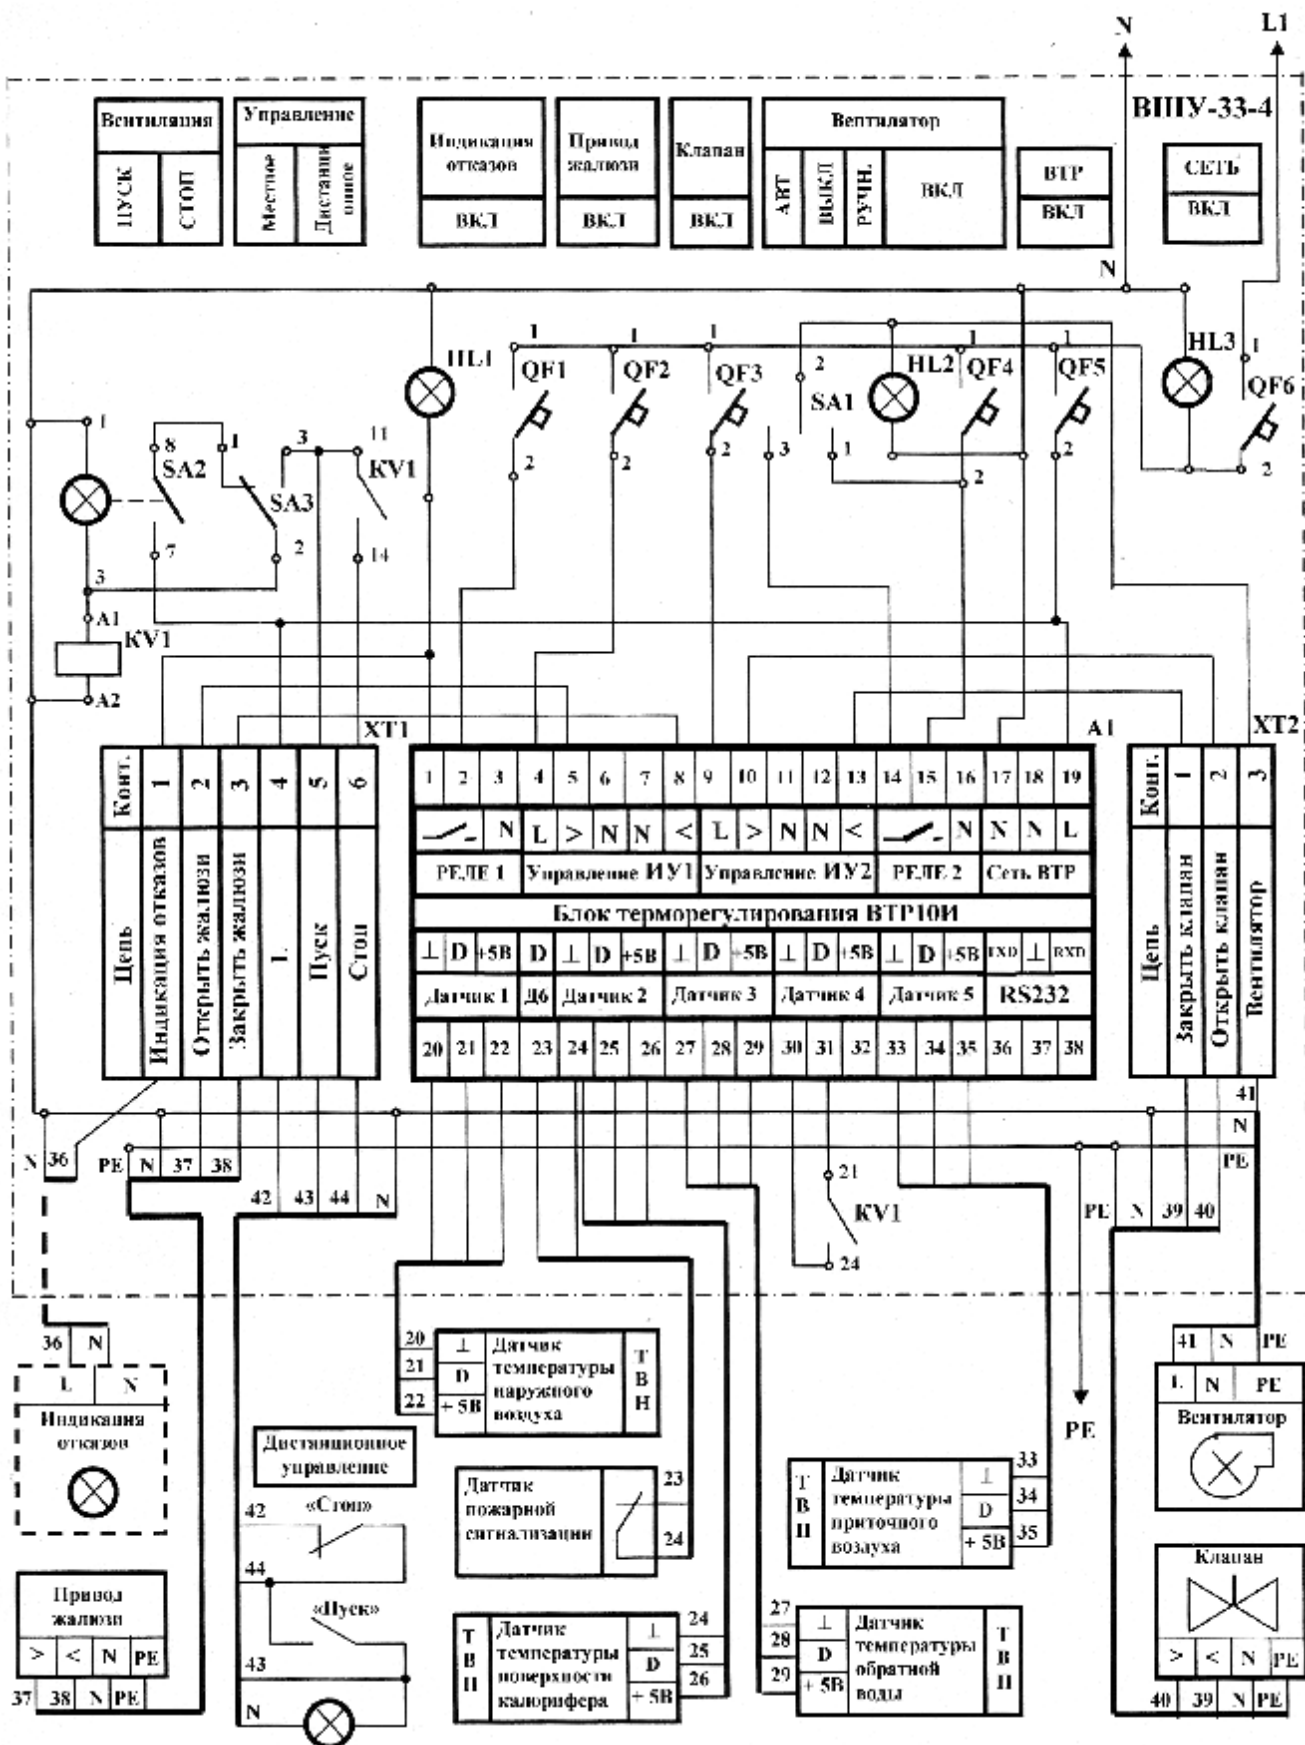


Рисунок Д. 1 – Схема подключения шкафа управления приточной вентиляцией ВШУ-33-4